







# Schalltechnische Untersuchung Bebauungsplan mit integriertem Grünordnungsplan "Benningen West" 2. Änderung und 1. Erweiterung

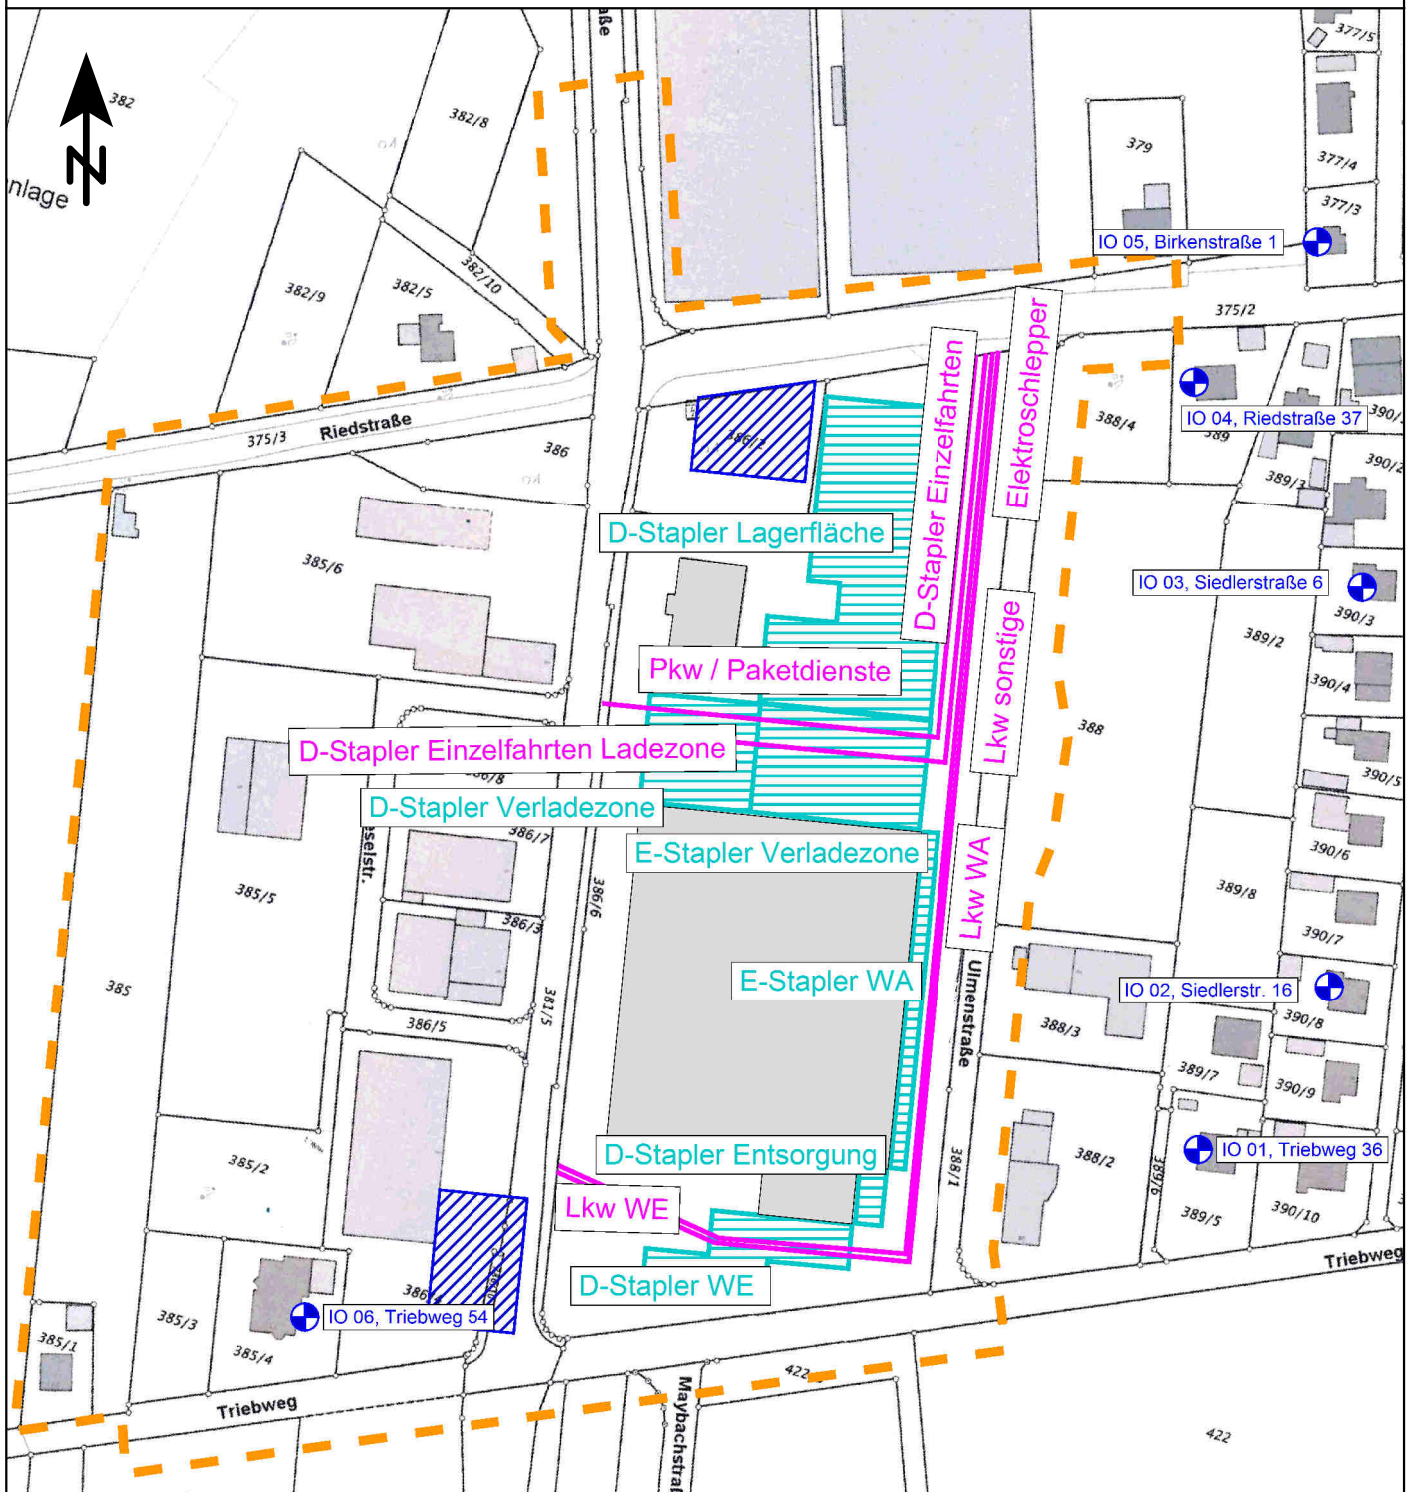

-  Immissionsort
-  Flächenquelle
-  Geltungsbereich des Bebauungsplans
-  Parkplatz
-  Linienquelle

## Übersichtslageplan Schallquellen

Maßstab: 1:2000  
 Bearbeitungsstand: 04/2017  
 Projekt: 2017 960

**Anlage 1.2**

### Auftraggeber:

Gemeinde Benningen  
 Hauptstraße 18  
 87734 Benningen

### Auftragnehmer:

**em plan**  
 Planung + Beratung  
 im Immissionsschutz  
 Prinzregentenstraße 5  
 86150 Augsburg  
 0821/455 179 0  
 info@em-plan.com