
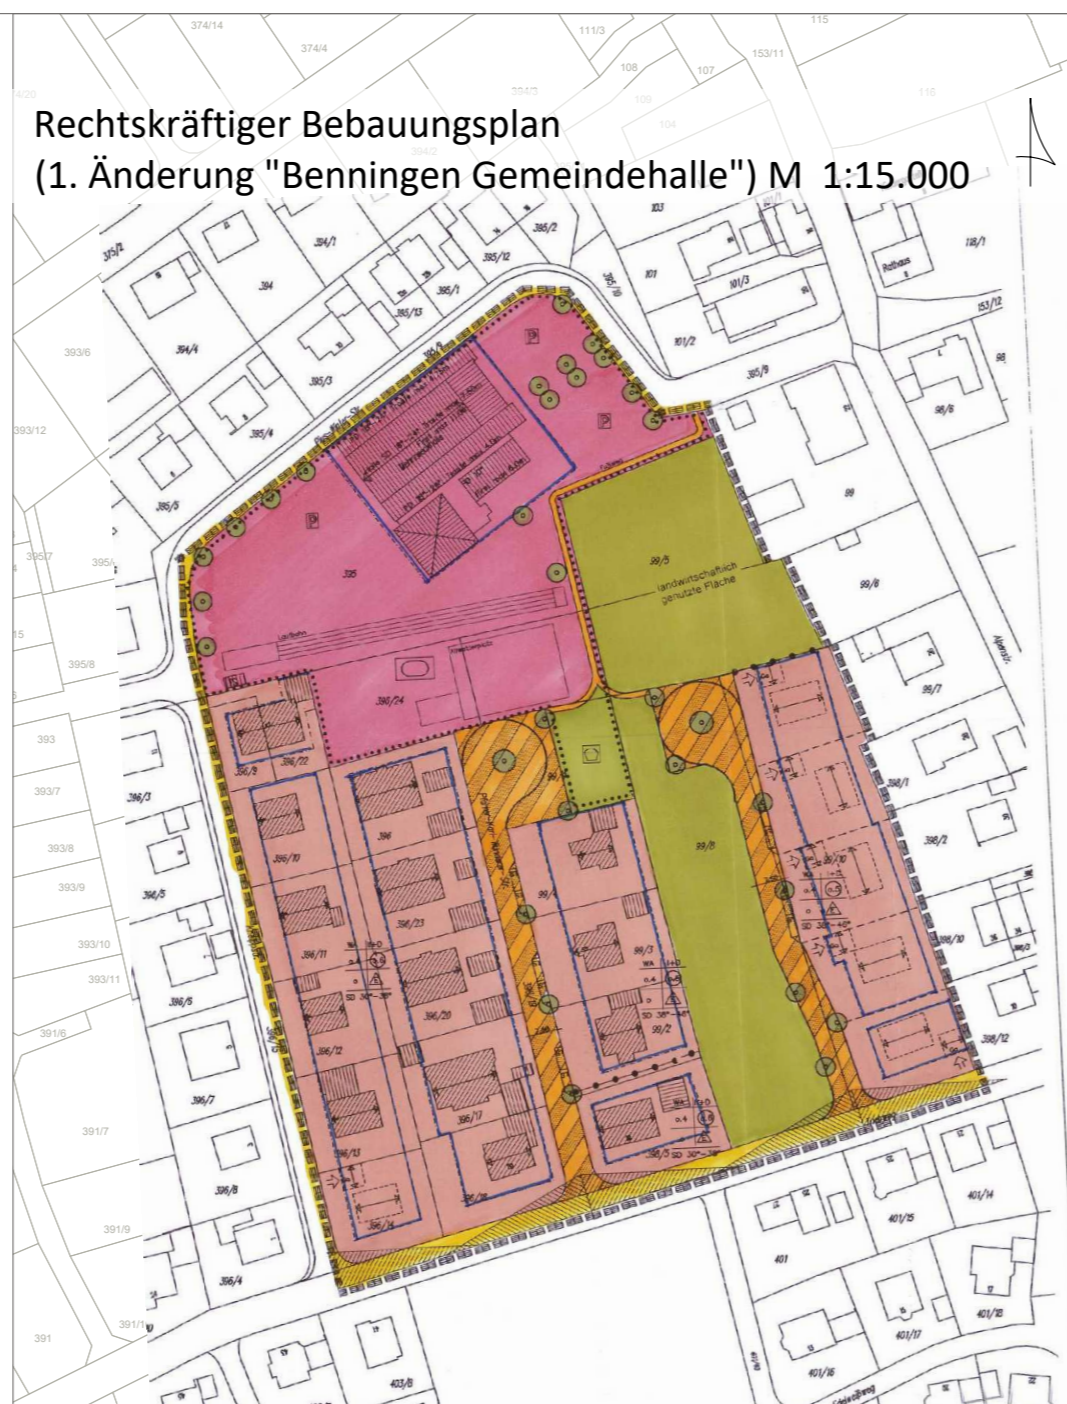


**Rechtskräftiger Bebauungsplan
(1. Änderung "Benningen Gemeindehalle") M 1:15.000**

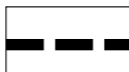

Legende

 Abgrenzung Änderungsbereich

Planungsrechtliche Festsetzungen gemäß § 9 BauGB

Zeichnerische Festsetzungen

 Grünfläche

Verfahrensvermerke

- Der Gemeinderat der Gemeind Benningen hat in der Sitzung vom die Aufstellung der 2. Änderung des Bebauungsplans mit Grünordnung "Benningen Gemeindehalle" im Vereinfachten Verfahren gemäß § 13 BauGB beschlossen. Der Aufstellungsbeschluss wurde am ortsüblich bekannt gemacht.
- Zu dem Entwurf des Bauungsplans in der Fassung vom wurden die Behörden und sonstigen Träger öffentlicher Belange gemäß § 4 Abs. 2 BauGB in der Zeit vom bis beteiligt.
- Der Entwurf des Bebauungsplans in der Fassung vom wurde mit der Begründung gemäß § 3 Abs. 2 BauGB in der Zeit vom bis öffentlich ausgelegt.
- Die Gemeinde Benningen hat mit Beschluss des Gemeinderats vom die 2. Änderung des Bebauungsplan mit Grünordnung "Benningen Gemeindehalle" in der Fassung vom als Satzung beschlossen.

Gemeinde Benningen, den

(1. Bürgermeister Martin Osterrieder)

- Ausgefertigt


Gemeinde Benningen, den

(1. Bürgermeister Martin Osterrieder)

- Die 2. Änderung des Bebauungsplans mit Grünordnung "Benningen Gemeindehalle" wurde gemäß § 10 Abs. 3 BauGB am mit Hinweis auf § 44 Abs. 3 und § 215 BauGB ortsüblich bekannt gemacht. Der Bebauungsplan ist damit in Kraft getreten. Der Bebauungsplan wird zu jedermanns Einsicht im Rathaus der Gemeinde Benningen zu den üblichen Geschäftszeiten ausgelegt.

Gemeinde Benningen, den

(1. Bürgermeister Martin Osterrieder)

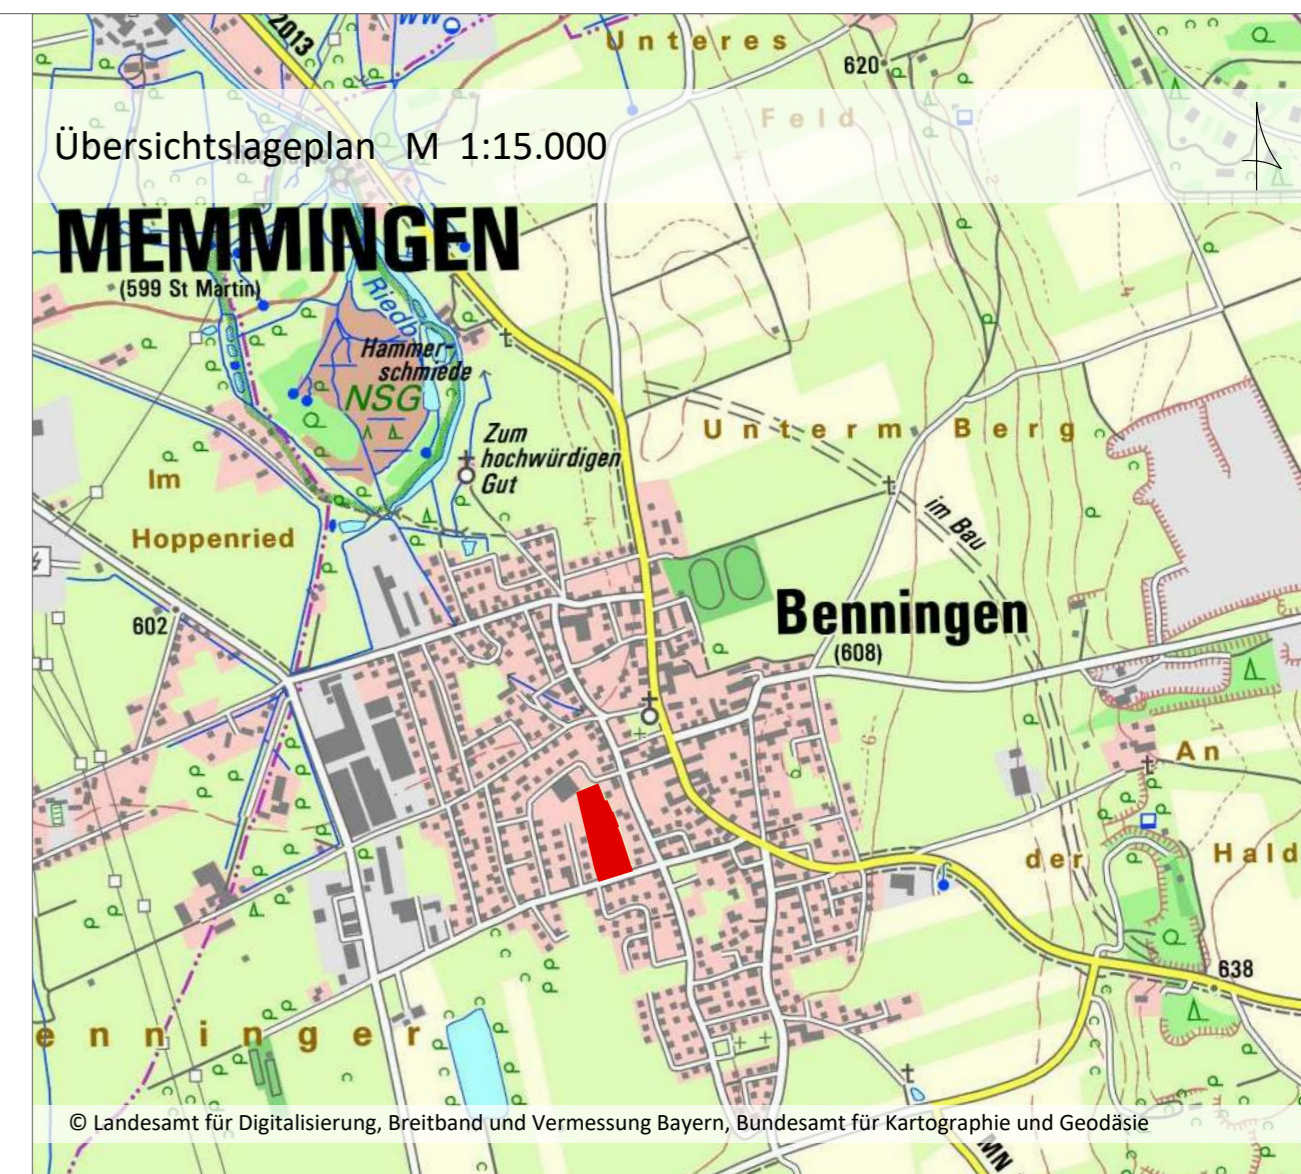

Projekt / Bauvorhaben:
2. Änderung des Bebauungsplans "Benningen Gemeindehalle"
gemäß §13a BauGB

Planbezeichnung:
Zeichnerischer Teil
Entwurf

Stand:
25.04.2022

Auftraggeber / Bauherr:
Gemeinde Benningen
Hauptstraße 18
87734 Benningen

Maßstab:
1:1000

Projekt Nr.: 6579

Bearbeiter/in: WE, ELI

LARS
consult

LARS consult Gesellschaft für Planung und
Projektentwicklung mbH

Bahnhofstraße 22 D - 87700 Memmingen
Fon: +49 (0)8331 4904-0 Fax: +49 (0)8331 4904-20

Dölligaststraße 12 D - 86199 Augsburg
Fon: +49 (0)821 455459-0 Fax: +49 (0)821 455459-20

Urheberrechtlich geschützt!
© 2022 LARS consult GmbH

E-Mail: info@lars-consult.de
Web: www.lars-consult.de

Koordinatensystem: ETRS89-UTM-32N Plot erstellt am: 16.05.2022 Blattgröße: 0.84m x 0.30m = 0.25 m2

Dateipfad: L:\6579-Benningen_Gemeindehalle\01-2te Bebauungsplan-Änderung\04-CAD\02-Entwurf\220516_E_ZT.dwg